

# Regulamin “Budujemy ULOFajnulo”

## §1. Informacje Ogólne

1. Organizatorem konkursu jest Uniwersyteckie Liceum Ogólnokształcące im. Pawła Adamowicza w Gdańsku zwane dalej *organizatorem*.
2. Uczestnikiem konkursu może być każda osoba uczniowska Uniwersyteckiego Liceum Ogólnokształcące im. Pawła Adamowicza w Gdańsku.
3. *Drużyna* składa się z maksymalnie trzech osób. Każda *drużyna* określa osobę *zgłaszającą*, która rejestruje daną drużynę w konkursie pod adresem: [https://docs.google.com/forms/d/1thBWagkvS98JrhB3fK4CO9NK8pRAj\\_0\\_8J3ywKy\\_-Yk/edit](https://docs.google.com/forms/d/1thBWagkvS98JrhB3fK4CO9NK8pRAj_0_8J3ywKy_-Yk/edit)
4. Każda osoba uczestnicząca, który podejmuje się startu w niniejszym konkursie, zobowiązuje się do zachowania oryginalności swojej pracy oraz działania jedynie w obrębie swojej *drużyny*.
5. Plany szkoły dostępne są w załączniku do niniejszego regulaminu.
6. Ilekroć mowa o serwerze Discord mowa jest o zasobie Discord pod adresem <https://discord.gg/KrBukUSK2g>

## §2. Przedmiot konkursu i zasady oceniania

1. Przedmiotem *konkursu* jest odwzorowanie przez każdą z *drużyn* siedziby szkoły Uniwersyteckiego Liceum Ogólnokształcącego w grze Minecraft oraz stworzenie projektu zagospodarowanie terenu zielonego wokół szkoły, a także projektu piwnicy oraz wnętrz pomieszczeń użytkowych.
2. Każda zbudowana siedziba, będzie oceniana przez każdego z Jurorów na podstawie dwóch kryteriów.

### **Kryterium pierwsze (maksymalnie 10 punktów):**

- poziom odwzorowania szkoły, zgodnie z załączonymi planami
- dokładność techniczna oraz zachowanie wymaganych wymiarów, podanych przez organizatorów.

### **Kryterium drugie (maksymalnie 10 punktów):**

- oryginalność projektu
- użyteczność projektu

## §3. Zgłoszenie do konkursu i jego przebieg

1. Osoba *zgłaszająca* jest zobowiązana zarejestrować swoją *drużynę* w konkursie do dnia 10.11.2022 r. poprzez link umieszczony na serwerze Discord.
2. Do podjęcia udziału w konkursie, konieczne jest zarejestrowanie się na serwerze gry Minecraft, korzystając z instrukcji zawartej na serwerze Discord.
3. Konkurs rozpocznie się 11.11.2022 r. poprzez oficjalny komunikat na serwerze Discord.

4. Projekt należy zakończyć do dnia 1.12.2022 r.



#### **§4. Rozstrzygnięcie konkursu**

1. Prace zostaną ocenione przez Jury w składzie:
  - Waldemar Kotowski - dyrektor szkoły
  - Michał Kierzkowski - wicedyrektor
  - Aleksanda Iwen - wicedyrektorka
  - Ewelina Wańkowicz - opiekunka Samorządu Uczniowskiego
  - Jarosław Drzeżdżon - nauczyciel informatyki
  - Aleksander Dudek
  - Feliks Luks
2. Wyniki konkursu zostaną ogłoszone do dnia 08.12.2022 r.
3. Najlepsze *drużyny* zostaną nagrodzone.
4. Fundatorem nagród jest Rada Rodziców.
5. Decyzje Jury są ostateczne.

#### **§5. Postanowienia końcowe**



1. Organizator zastrzega sobie zmianę regulaminu w trakcie trwania konkursu oraz odwołanie konkursu bez podania przyczyny.
2. Osobą kontaktową w sprawie *konkursu* jest wicedyrektor Michał Kierzkowski. Wszelkie pytania należy kierować na adres mailowy:  
[m.kierzkowski@pozytywneinicjatywy.pl](mailto:m.kierzkowski@pozytywneinicjatywy.pl)

# PLAN EWAKUACJI

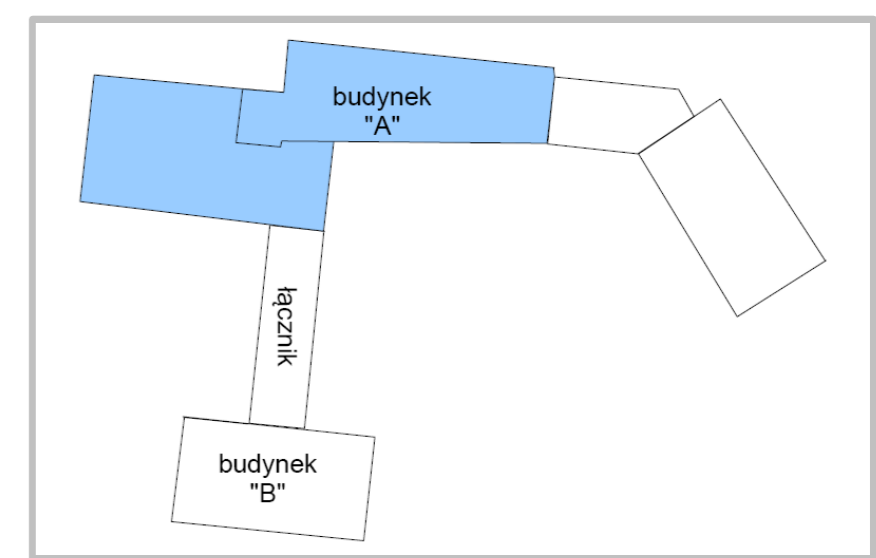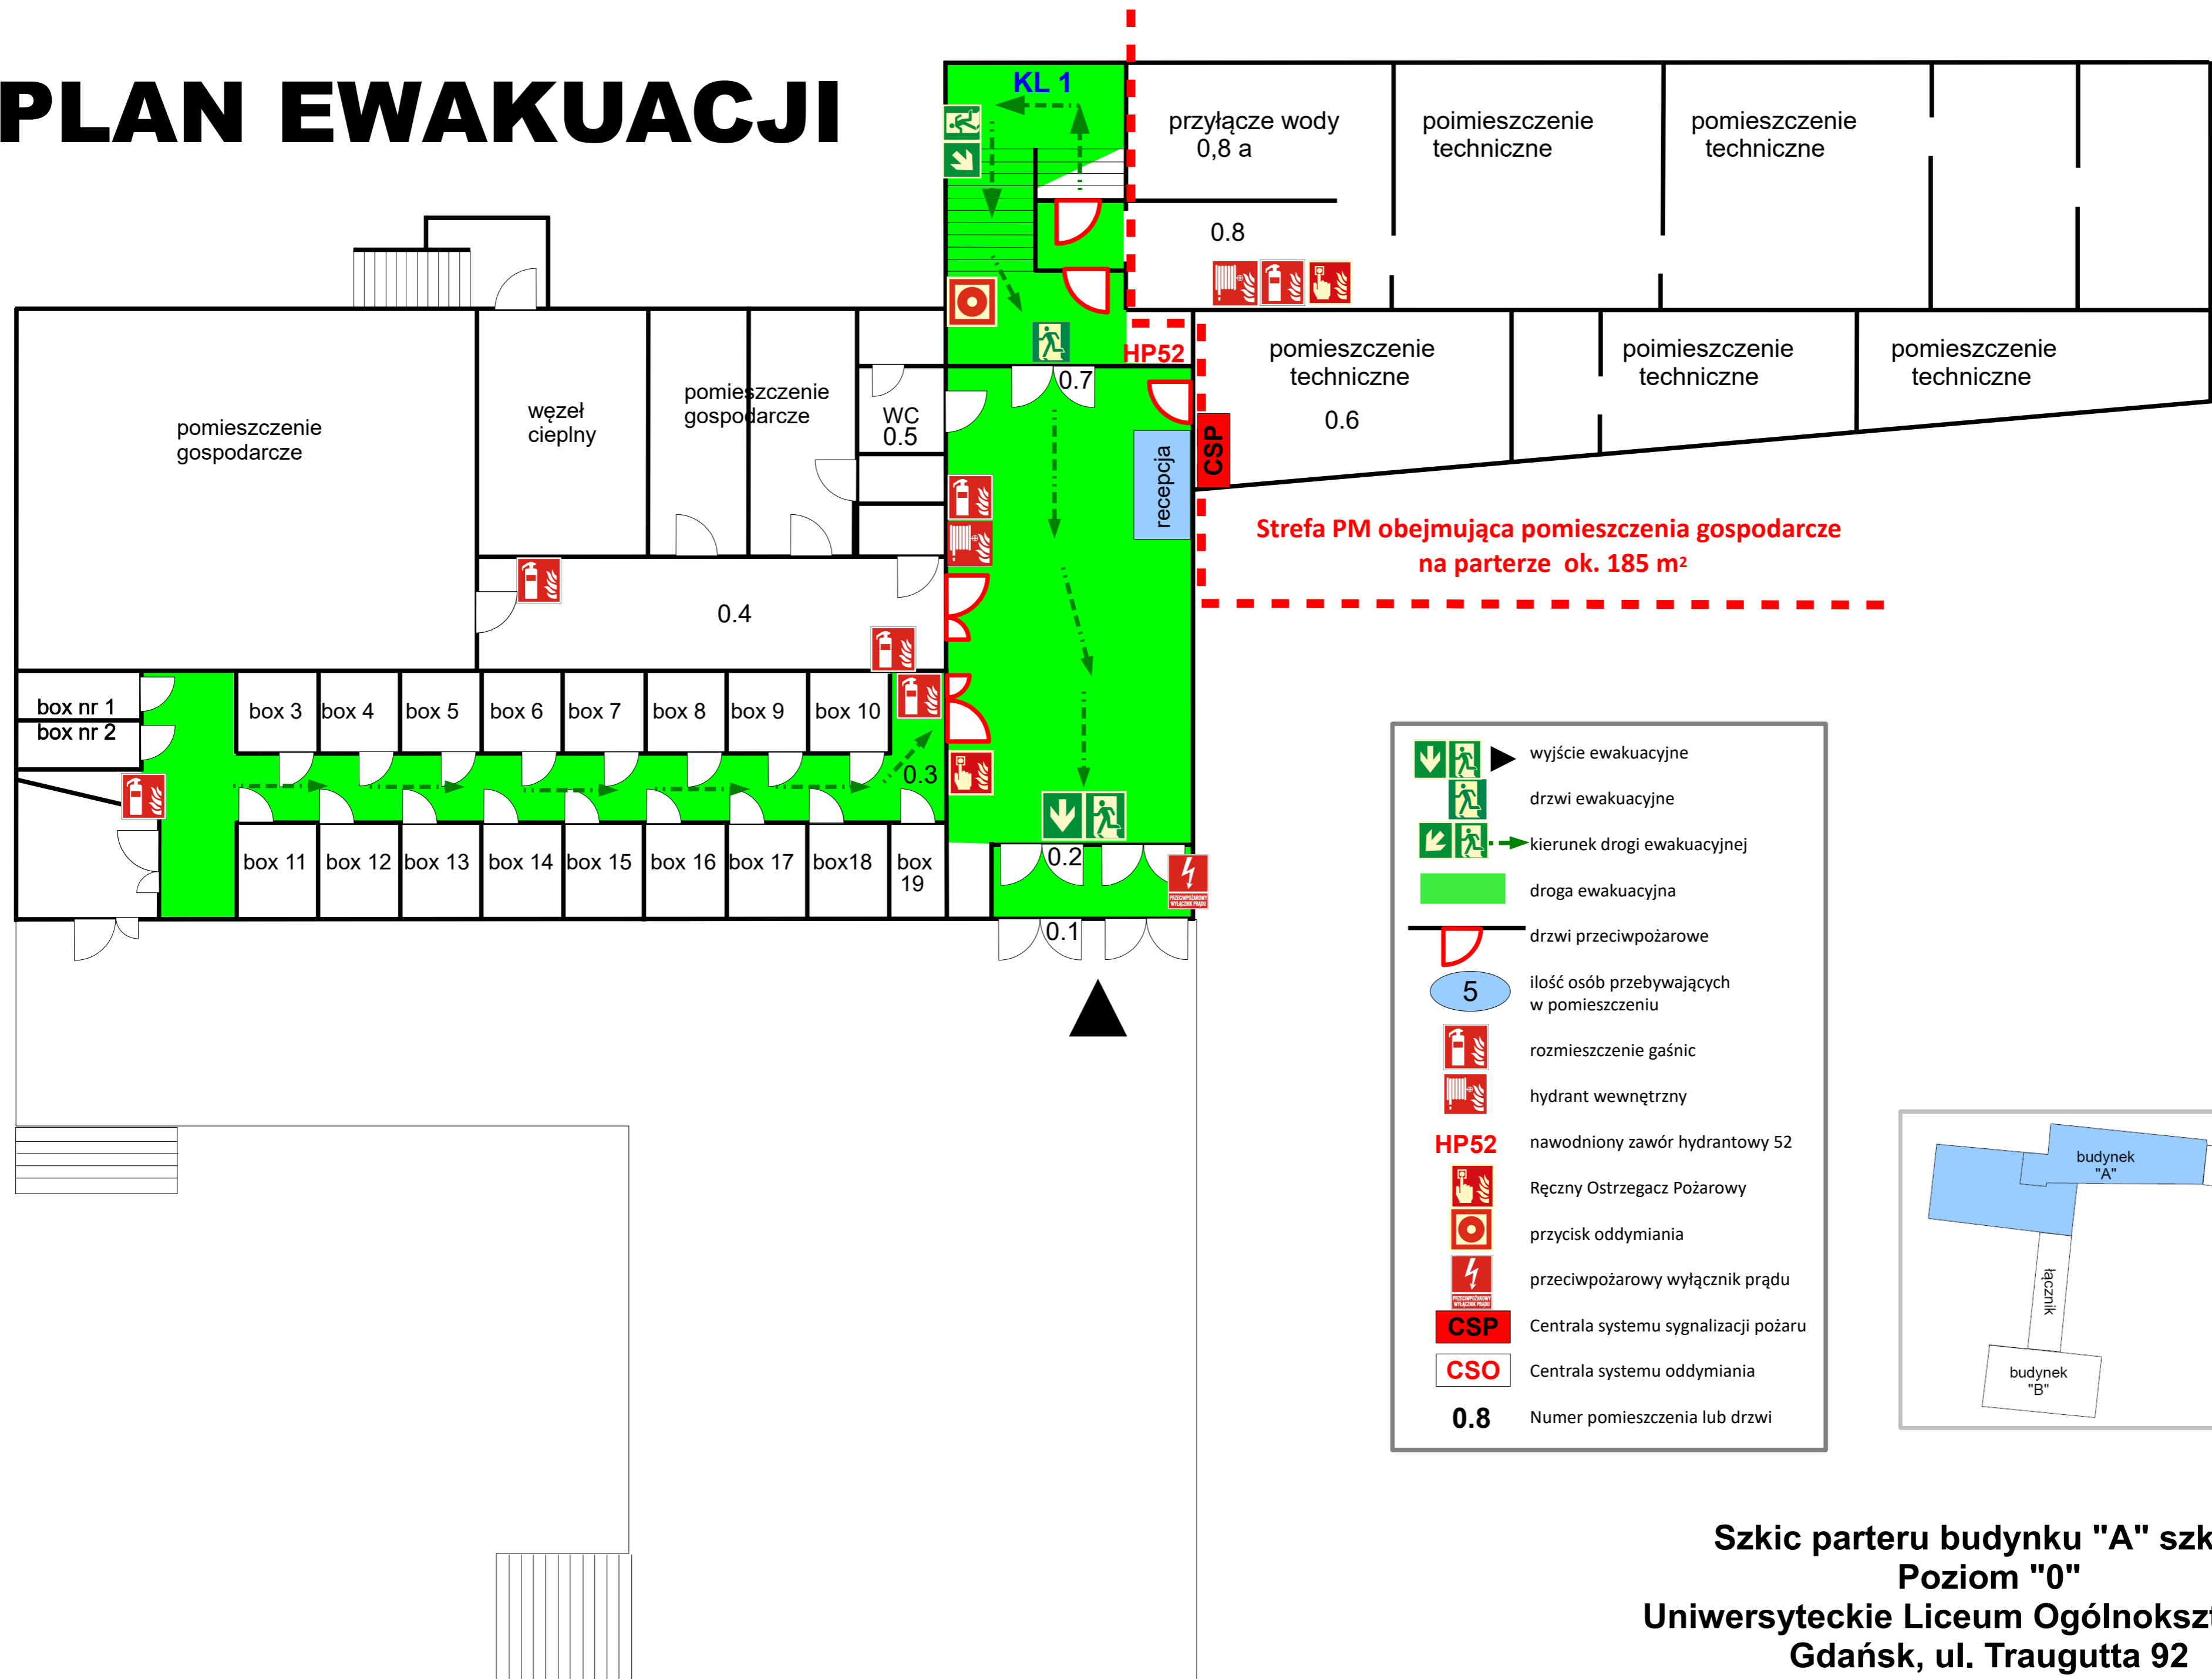

**Szkic parteru budynku "A" szkoły  
Poziom "0"  
Uniwersyteckie Liceum Ogólnokształcące  
Gdańsk, ul. Traugutta 92**


# PLAN EWAKUACJI

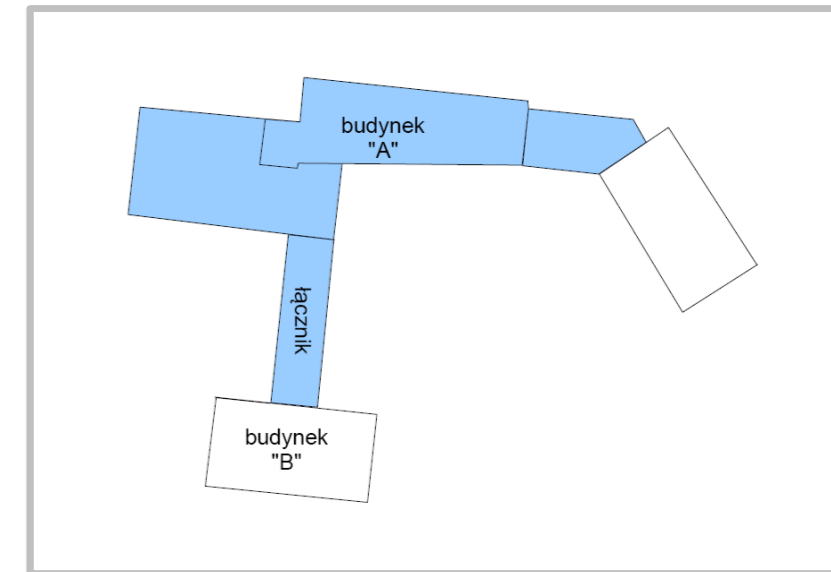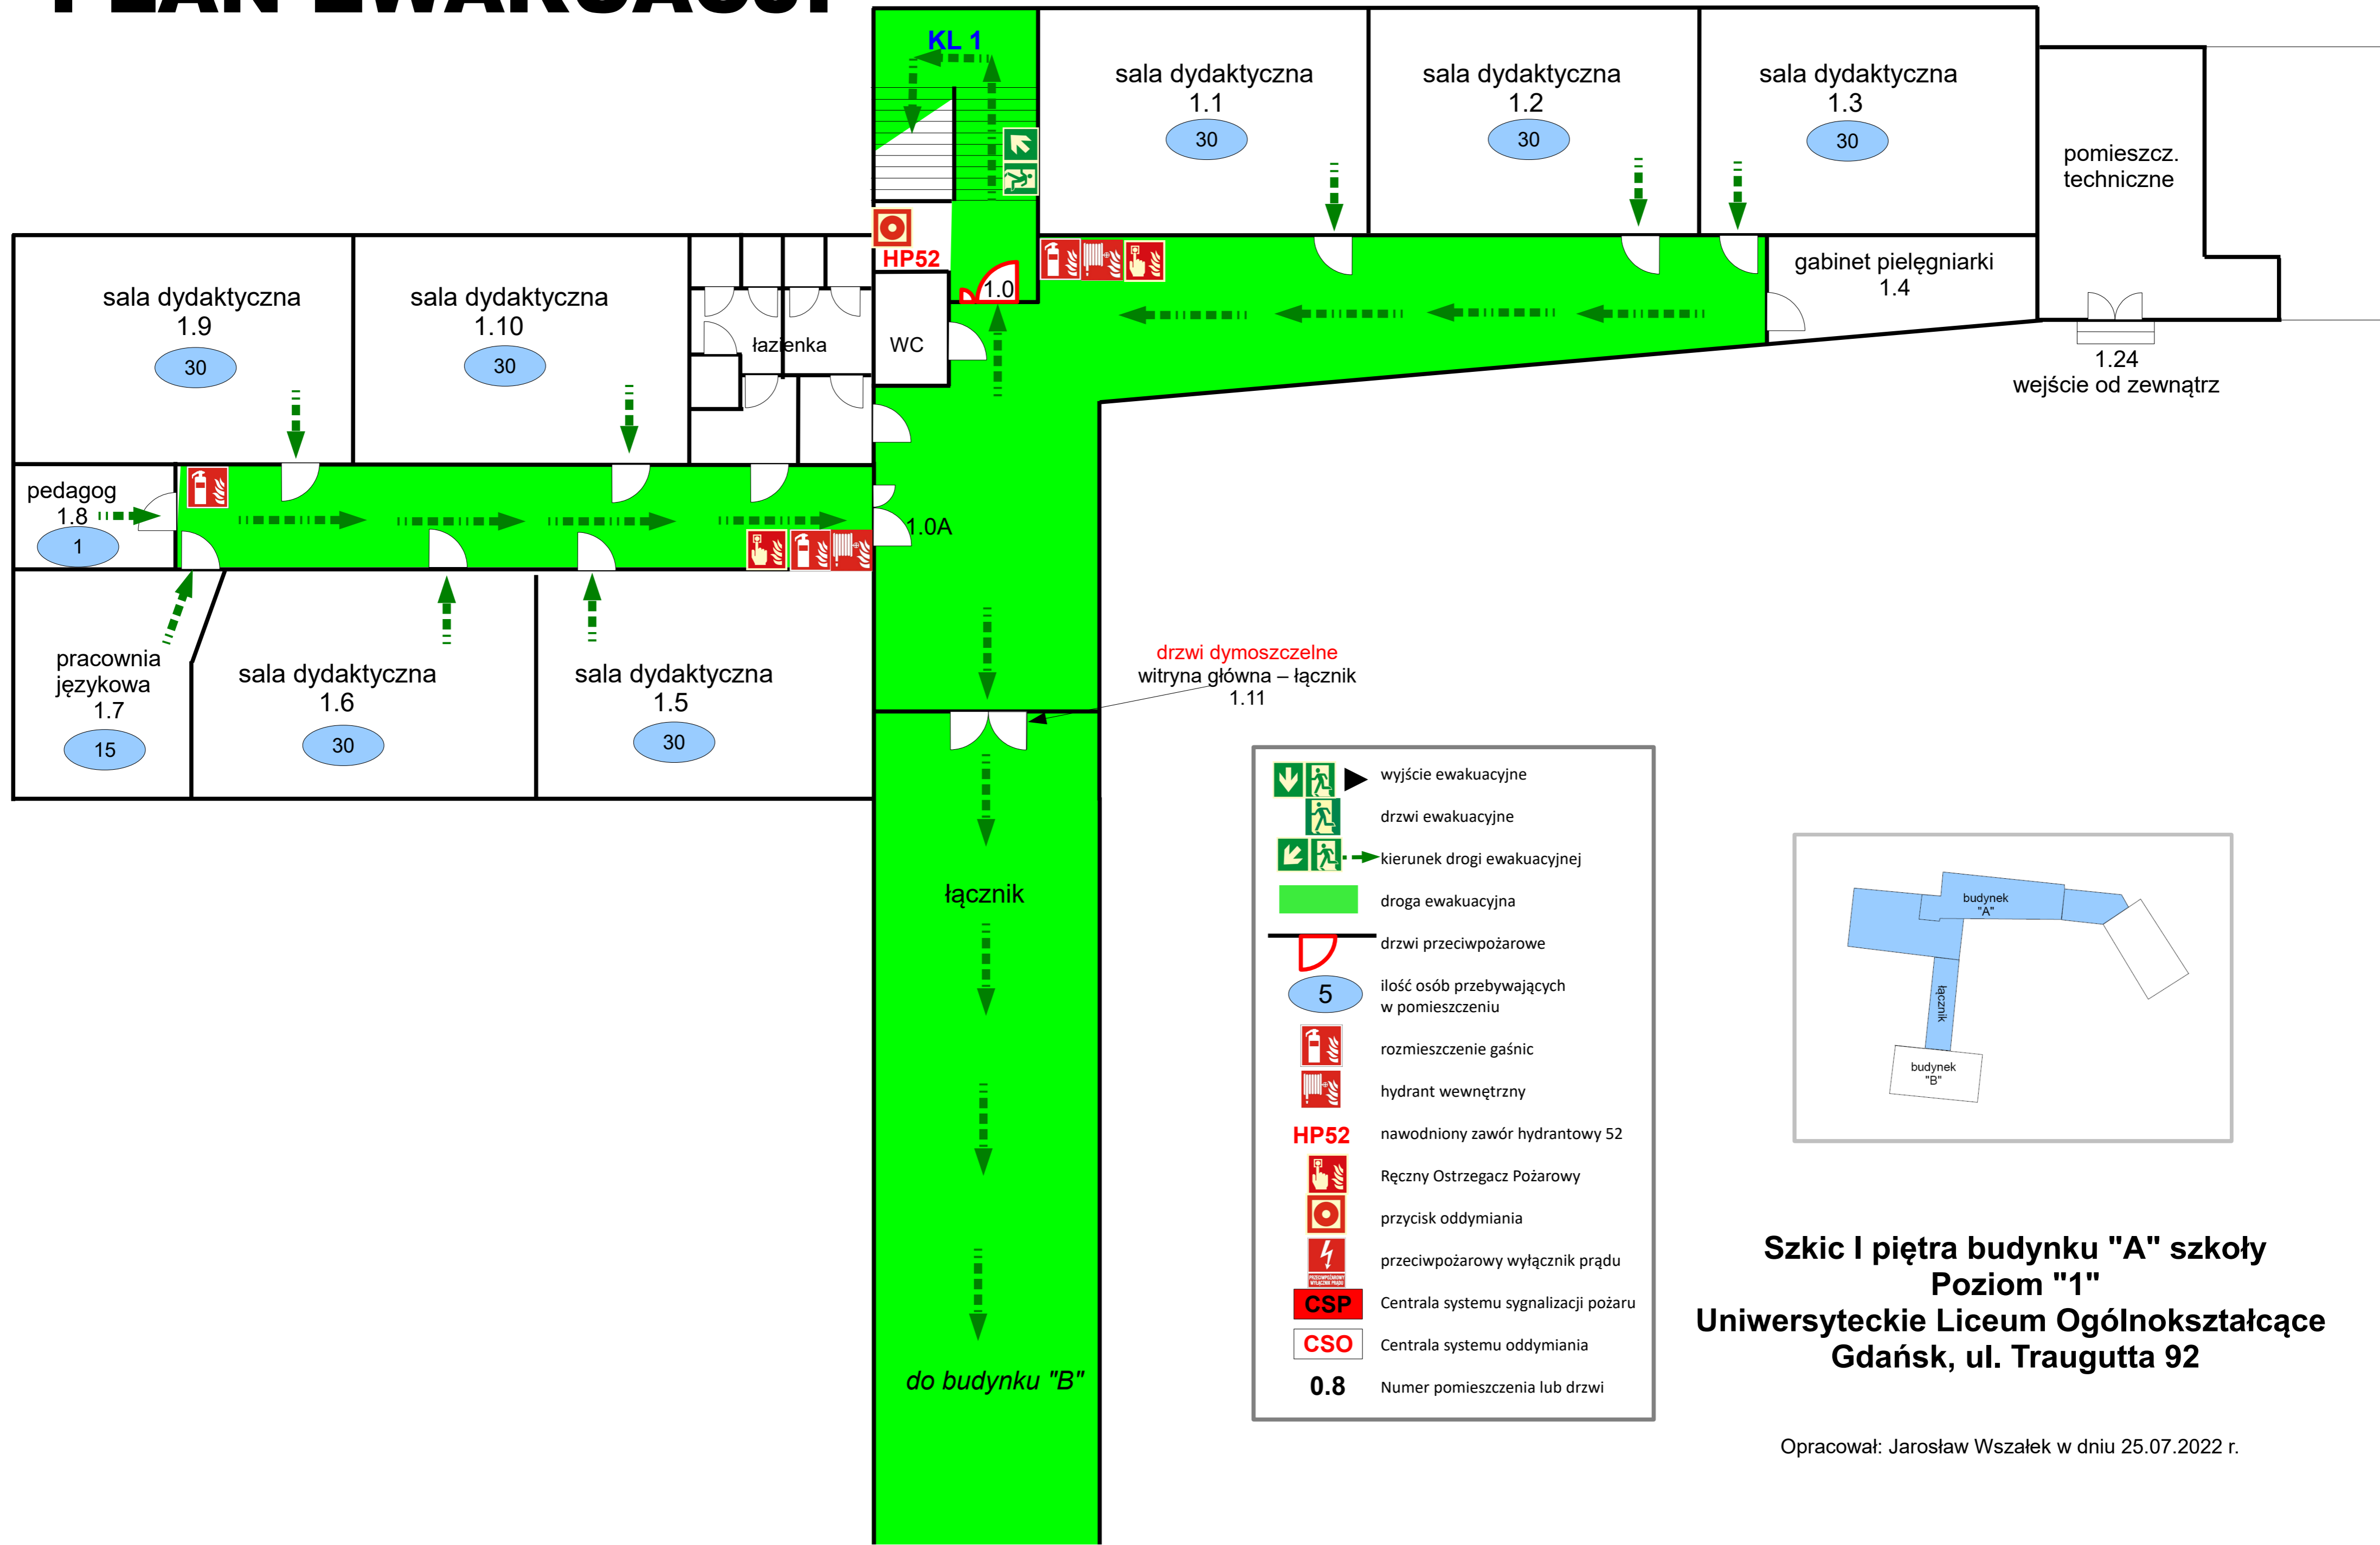


**Skic I piętra budynku "A" szkoły  
Poziom "1"  
Uniwersyteckie Liceum Ogólnokształcące  
Gdańsk, ul. Traugutta 92**

Opracował: Jarosław Wszątek w dniu 25.07.2022 r.

# PLAN EWAKUACJI

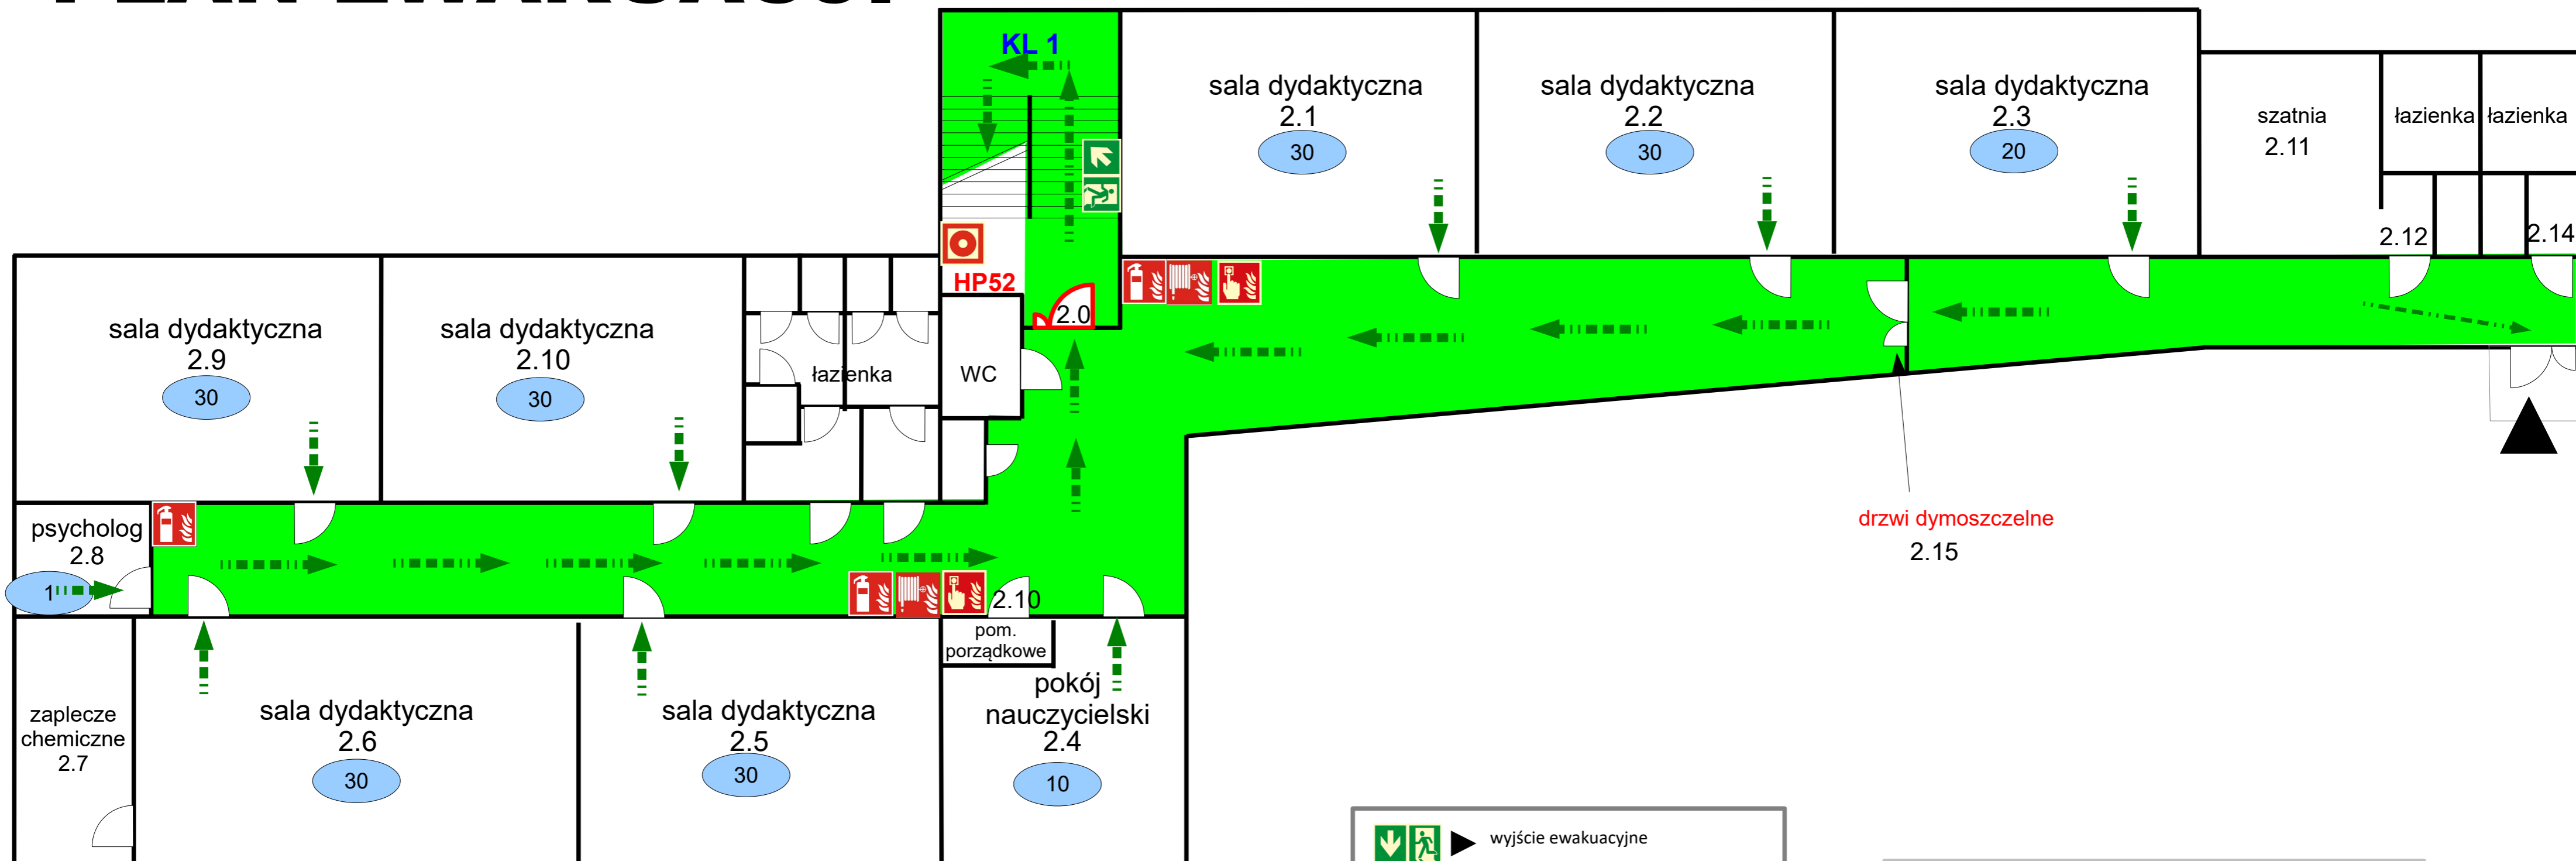


- wyjście ewakuacyjne
- drzwi ewakuacyjne
- kierunek drogi ewakuacyjnej
- droga ewakuacyjna
- drzwi przeciwpożarowe
- ilość osób przebywających w pomieszczeniu
- rozmieszczenie gaśnic
- hydrant wewnętrzny
- nawodniony zawór hydrantowy 52
- Ręczny Ostrzegacz Pożarowy
- przycisk oddymiania
- przeciwpożarowy wyłącznik prądu
- Centrala systemu sygnalizacji pożaru
- Centrala systemu oddymiania
- Numer pomieszczenia lub drzwi

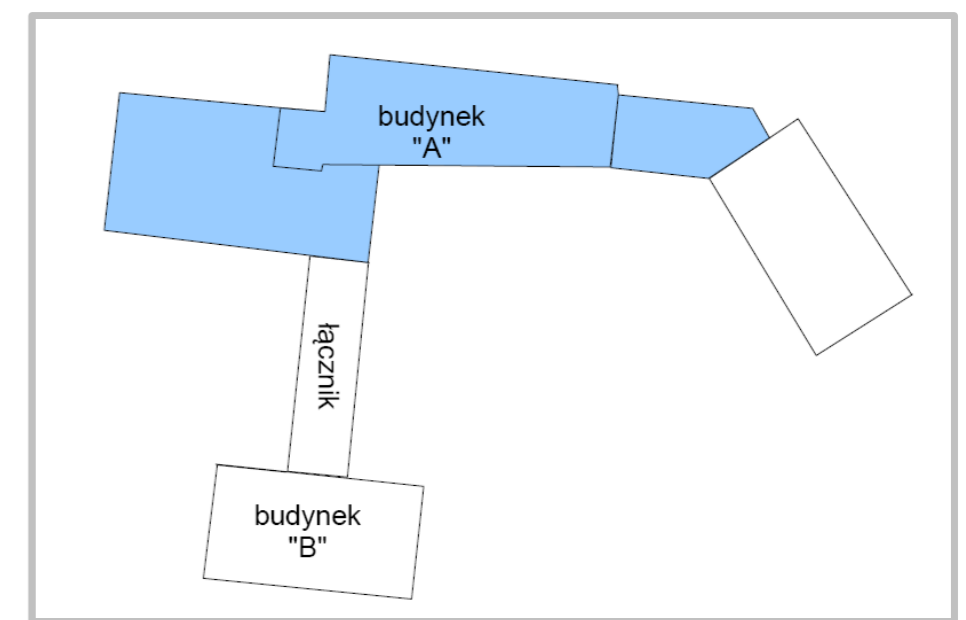


Skic II piętra budynku "A" szkoły  
**Poziom "2"**  
 Uniwersyteckie Liceum Ogólnokształcące  
 Gdańsk, ul. Traugutta 92

# PLAN EWAKUACJI



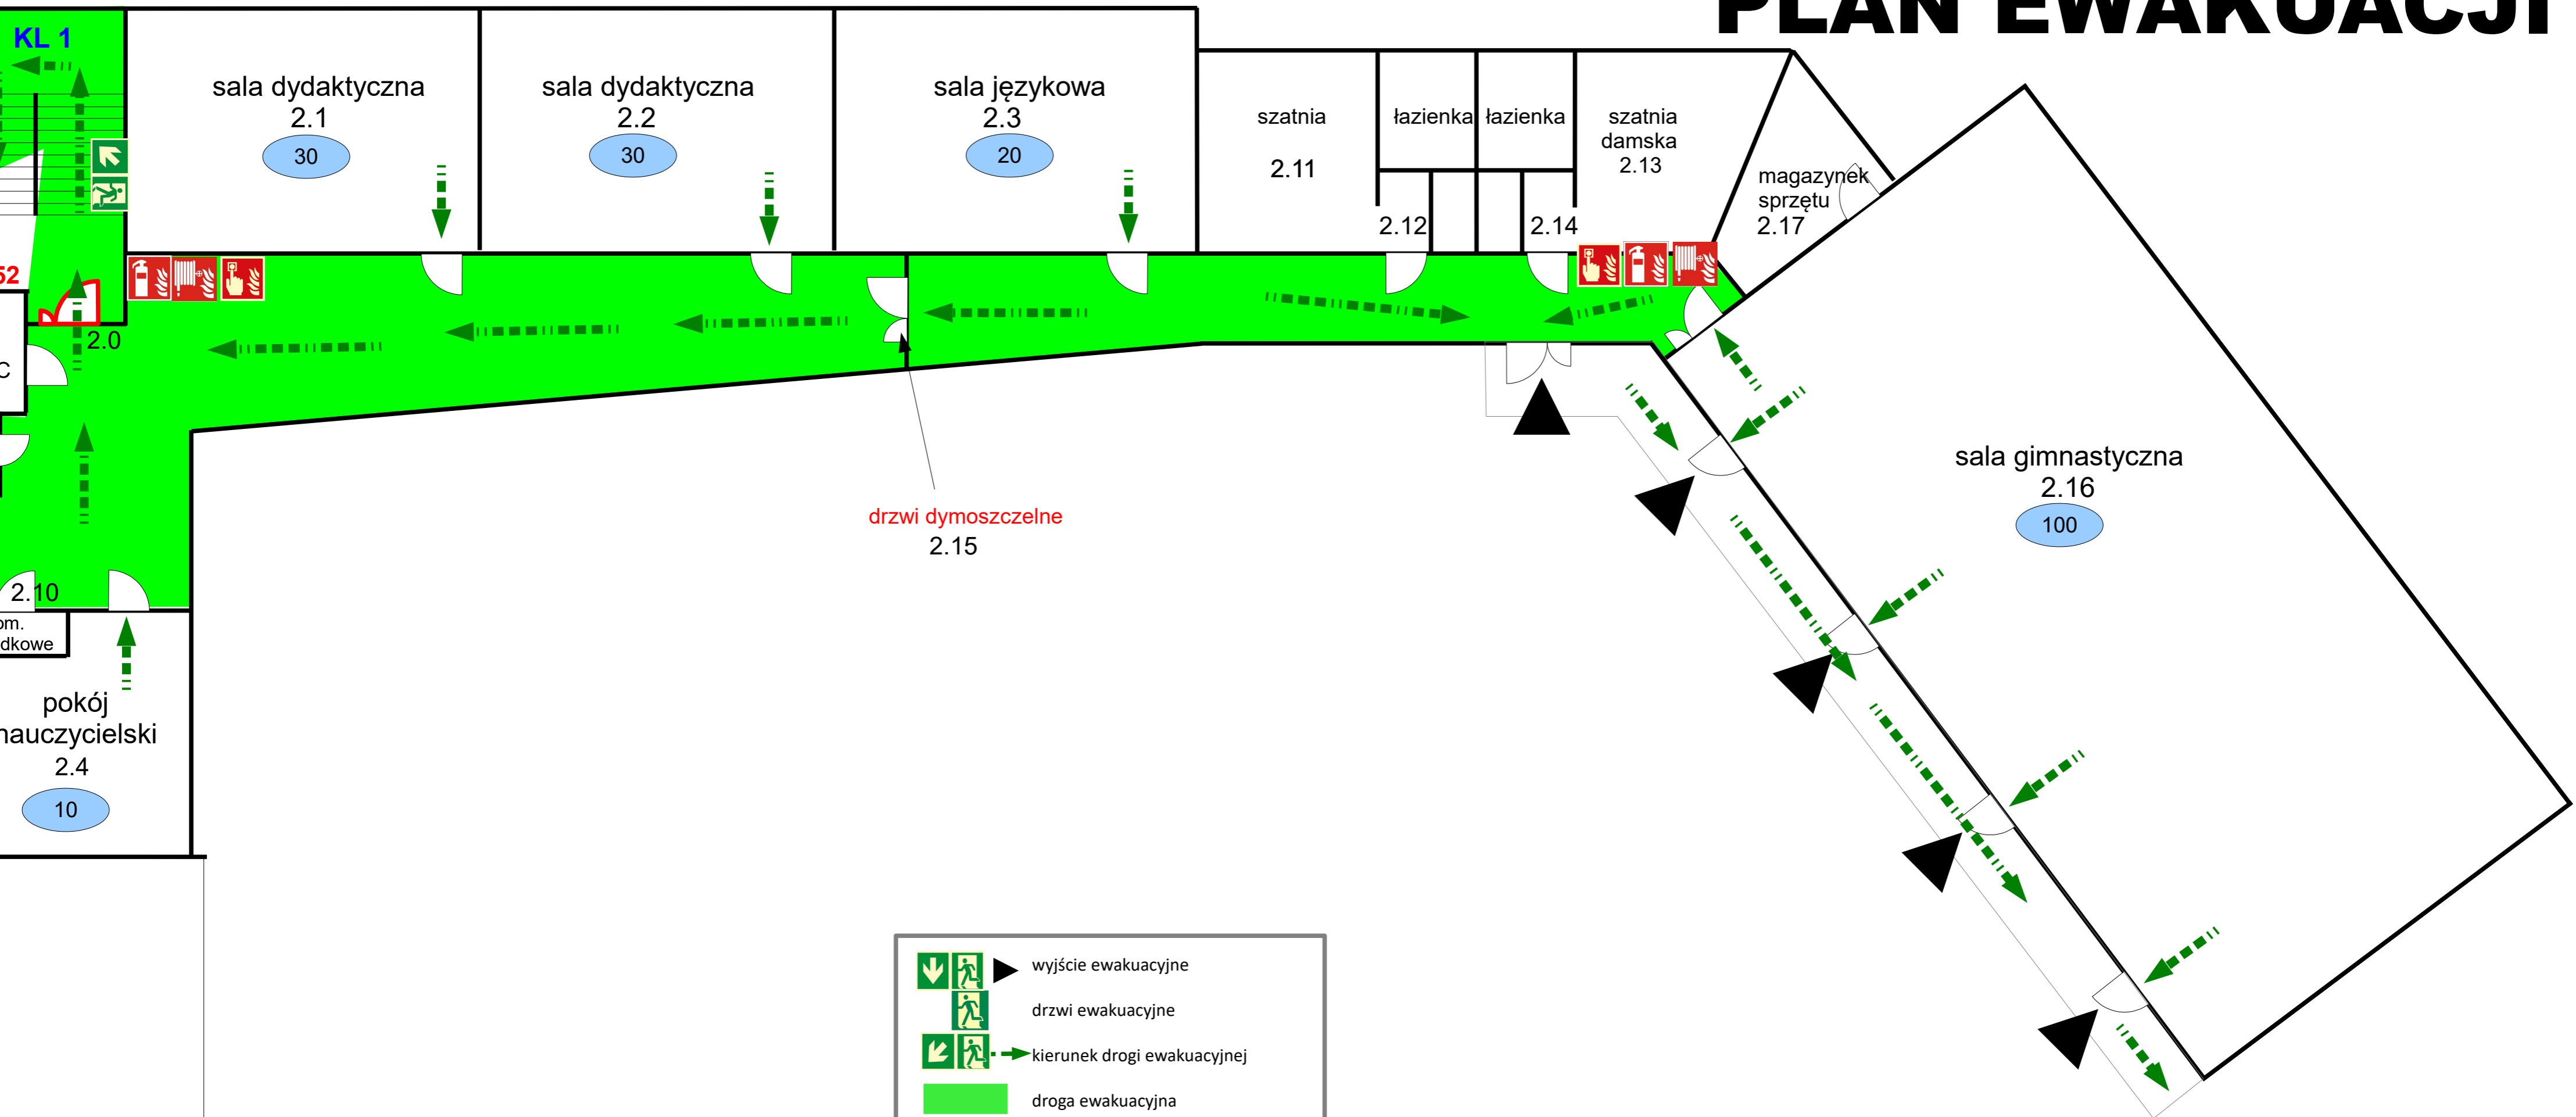


	wyście ewakuacyjne
	drzwi ewakuacyjne
	kierunek drogi ewakuacyjnej
	droga ewakuacyjna
	drzwi przeciwpożarowe
	ilość osób przebywających w pomieszczeniu
	rozmieszczenie gaśnic
	hydrant wewnętrzny
	nawodniony zawór hydrantowy 52
	Ręczny Ostrzegacz Pożarowy
	przycisk oddymiania
	przeciwpożarowy wyłącznik prądu
	Centrala systemu sygnalizacji pożaru
	Centrala systemu oddymiania
	Numer pomieszczenia lub drzwi

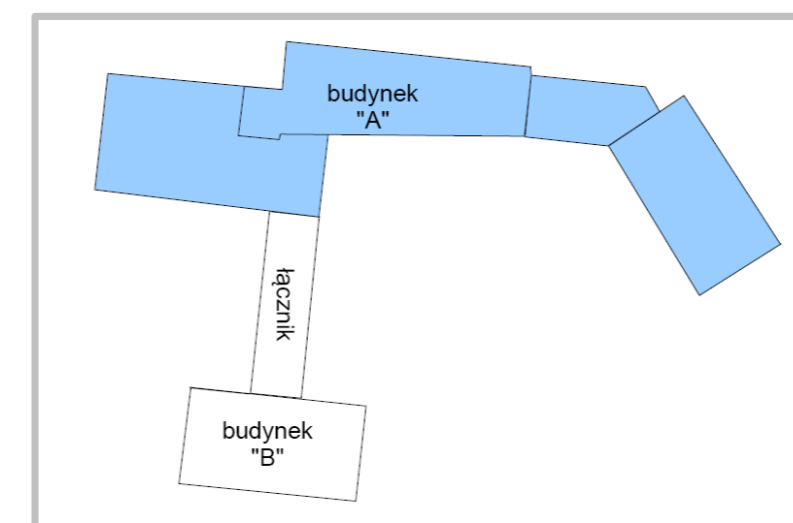


Szkic II piętra budynku "A" szkoły sala gimnastyczna  
Poziom "2"  
Uniwersyteckie Liceum Ogólnokształcące  
Gdańsk, ul. Traugutta 92

# PLAN EWAKUACJI

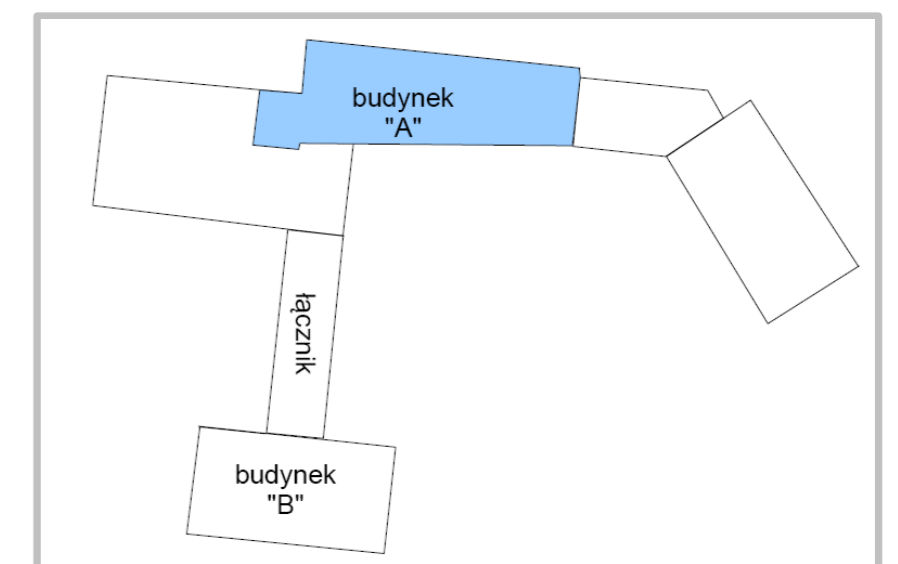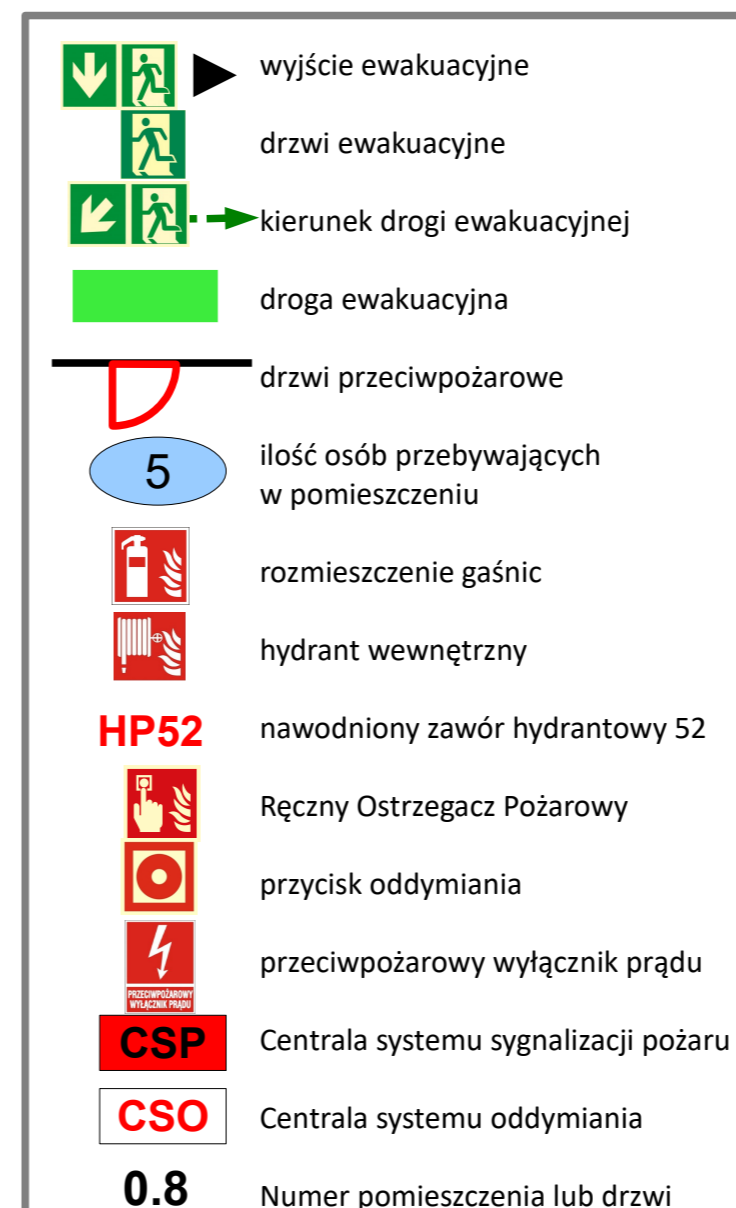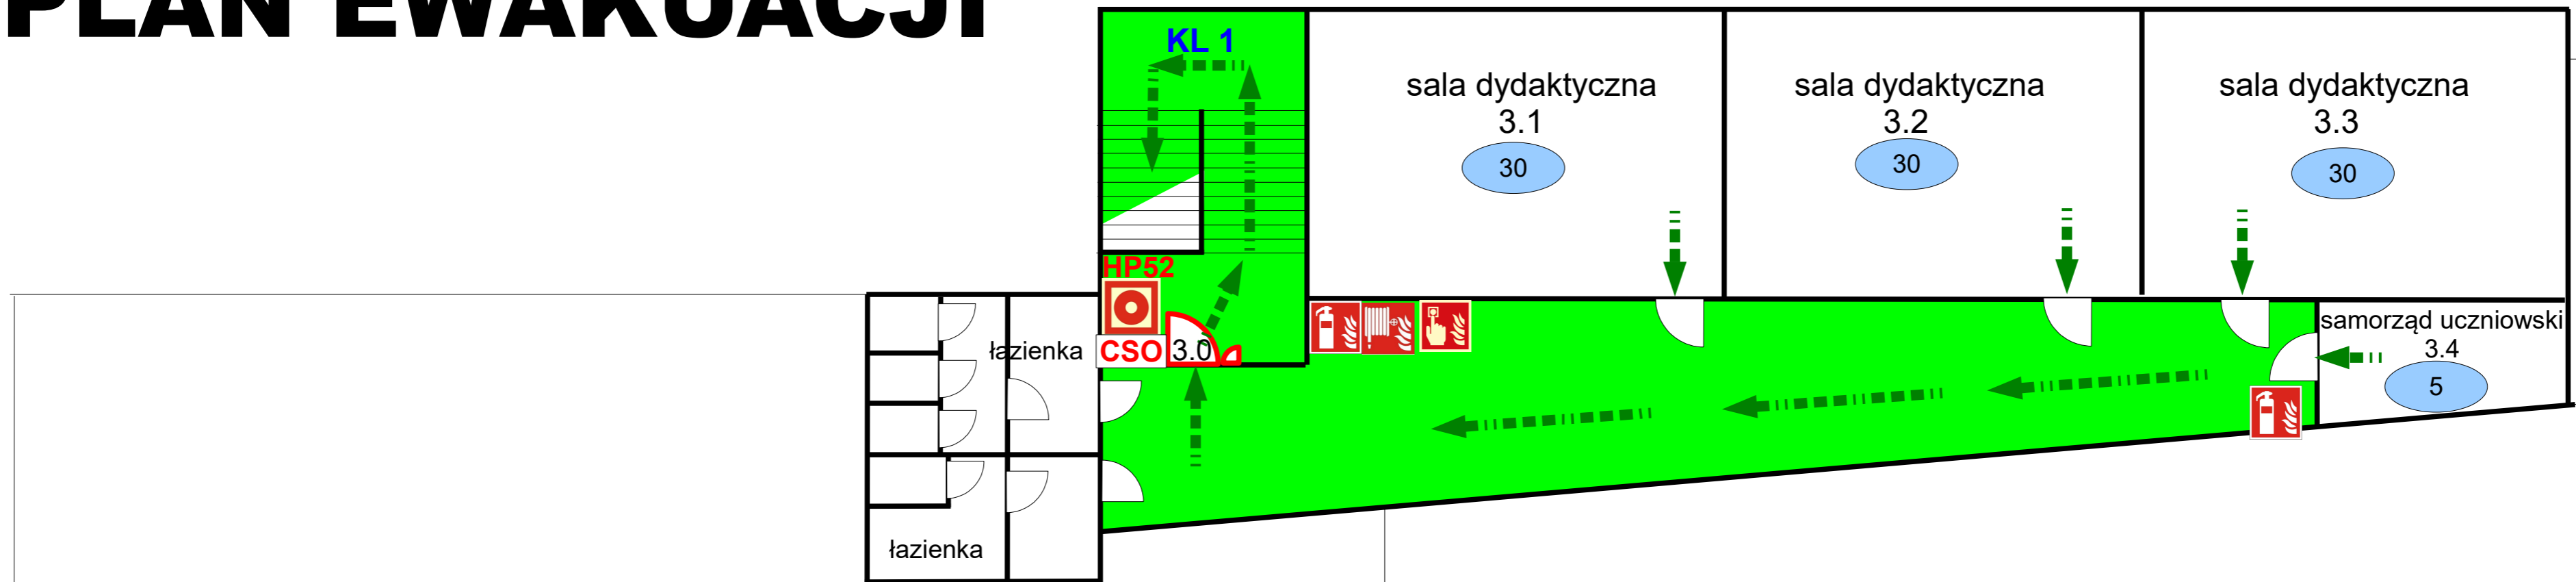


**Szkic III piętra budynku "A" szkoły  
Poziom "3"  
Uniwersyteckie Liceum Ogólnokształcące  
Gdańsk, ul. Traugutta 92**

# PLAN EWAKUACJI

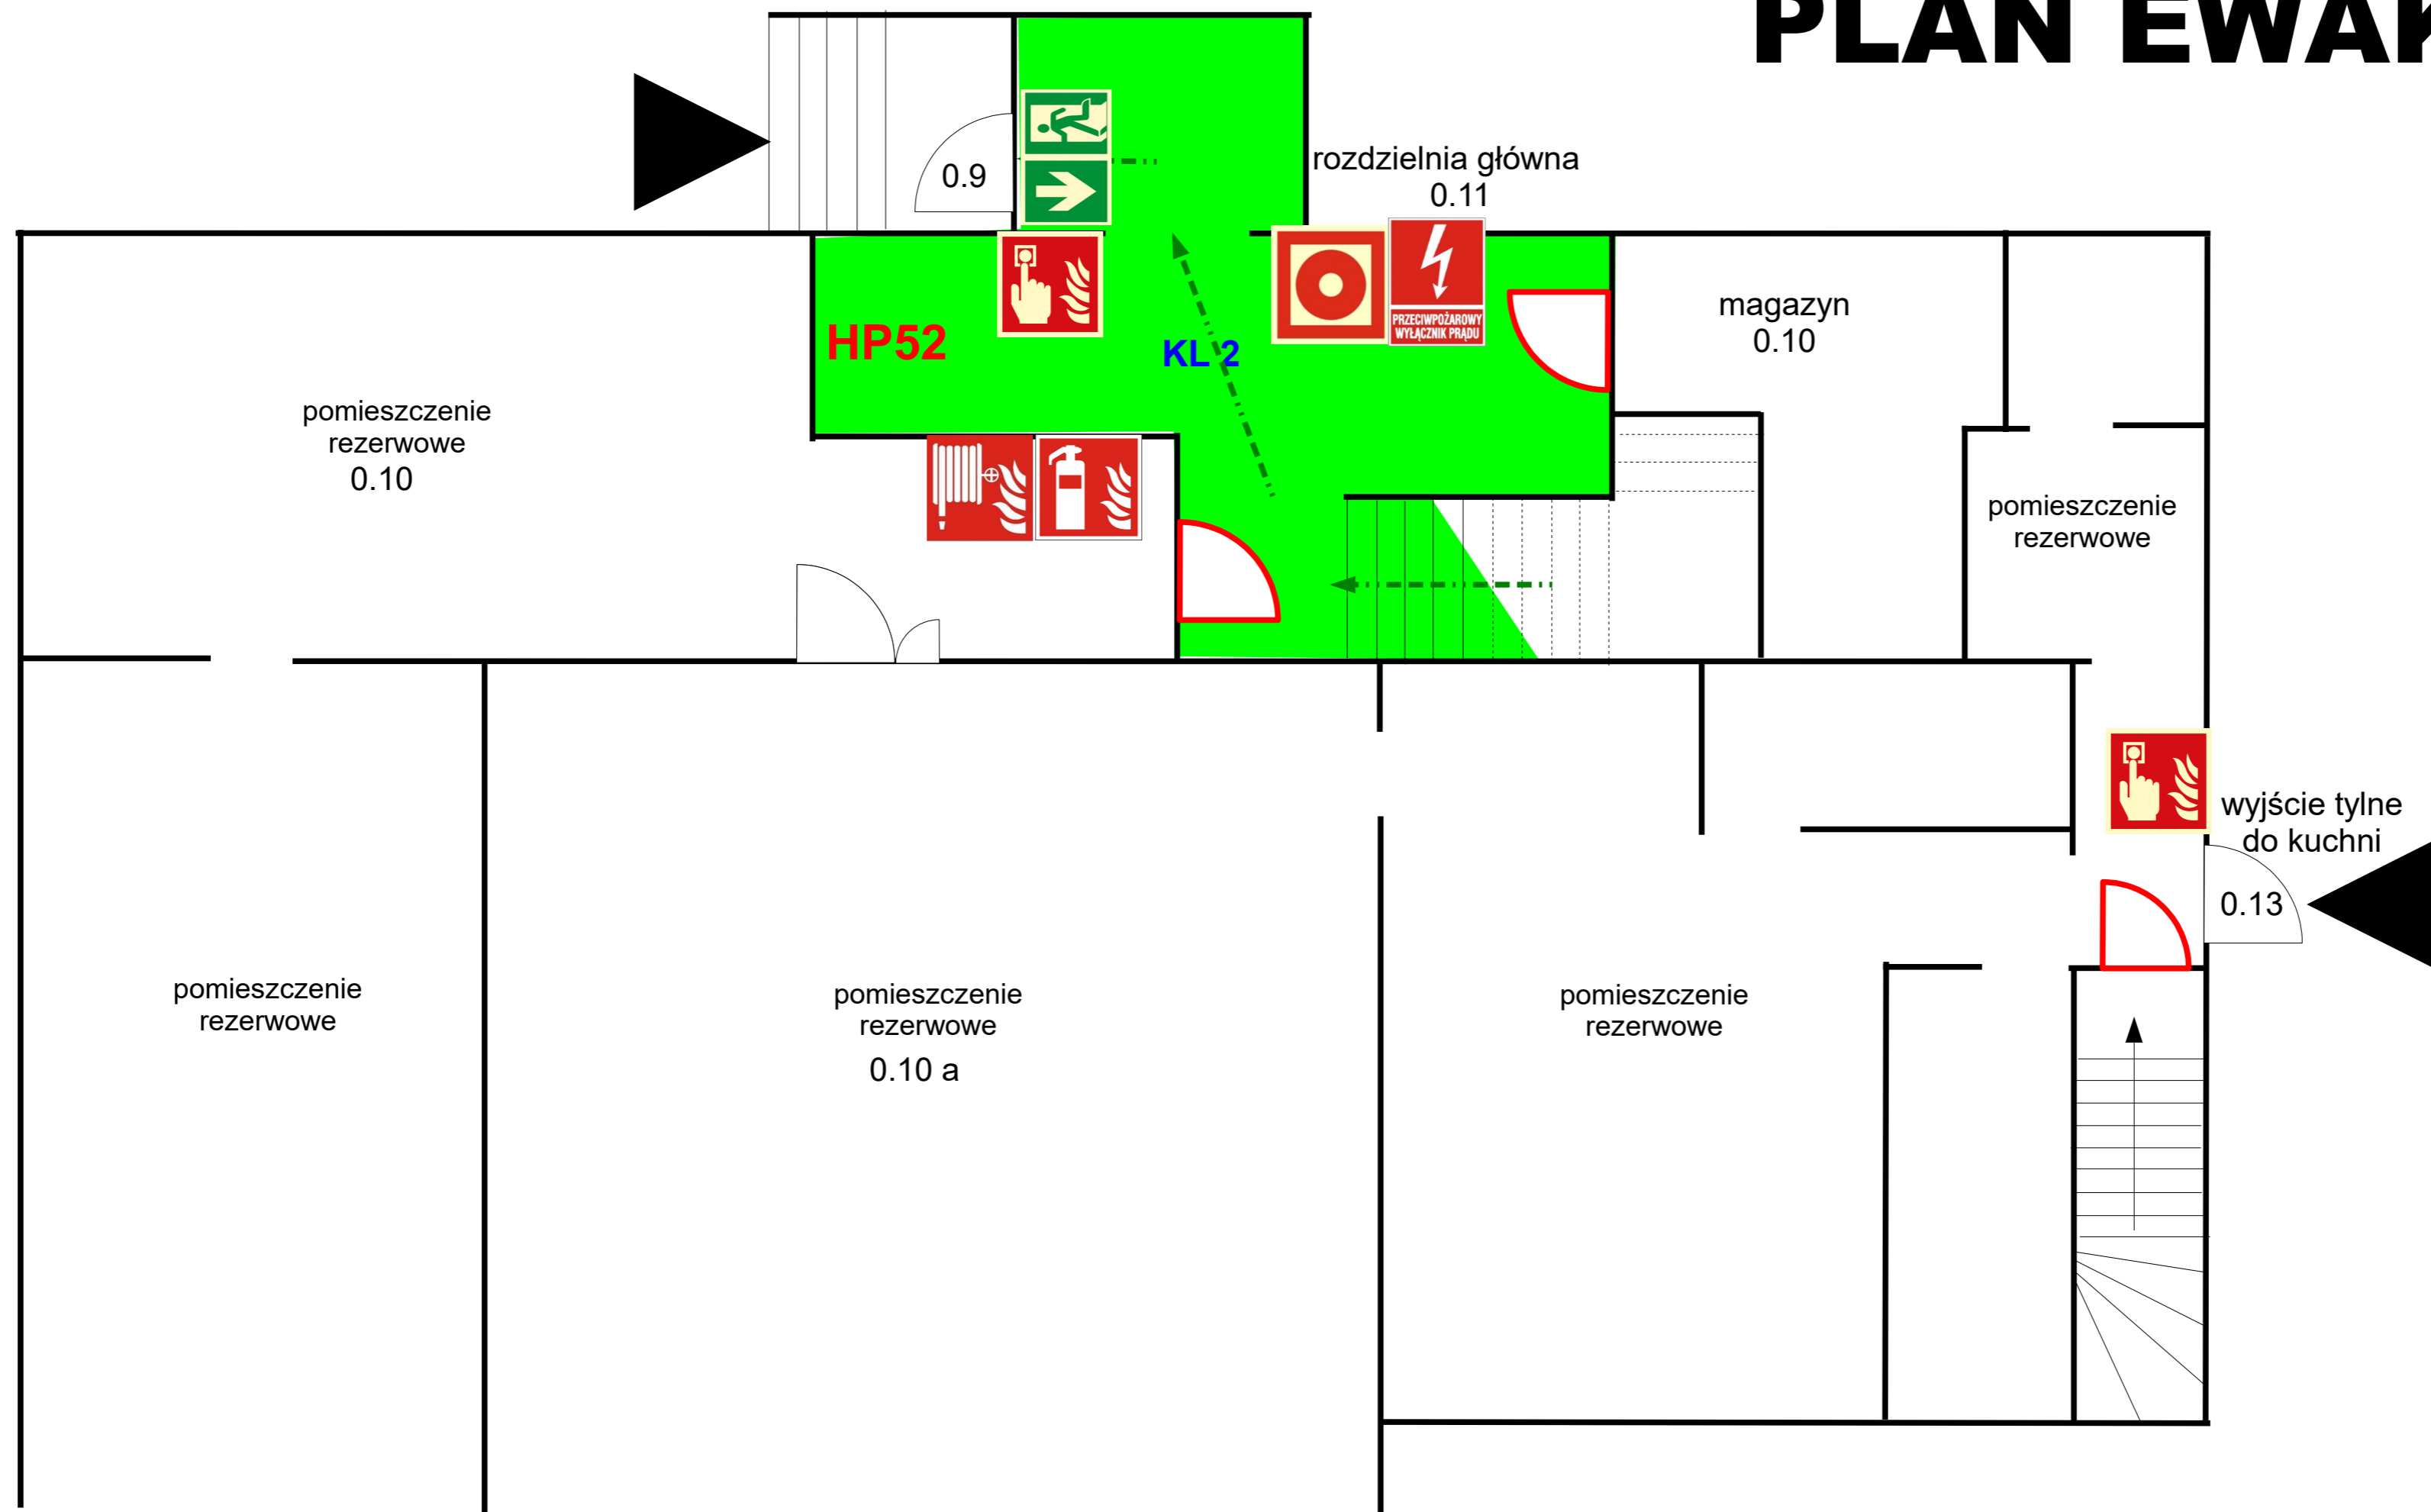

	wyjście ewakuacyjne
	drzwi ewakuacyjne
	kierunek drogi ewakuacyjnej
	droga ewakuacyjna
	drzwi przeciwpożarowe
	ilość osób przebywających w pomieszczeniu
	rozmieszczenie gaśnic
	hydrant wewnętrzny
	nawodniony zawór hydrantowy 52
	Ręczny Ostrzegacz Pożarowy
	przycisk oddymiania
	przeciwpożarowy wyłącznik prądu
	Centrala systemu sygnalizacji pożaru
	Centrala systemu oddymiania
	Numer pomieszczenia lub drzwi



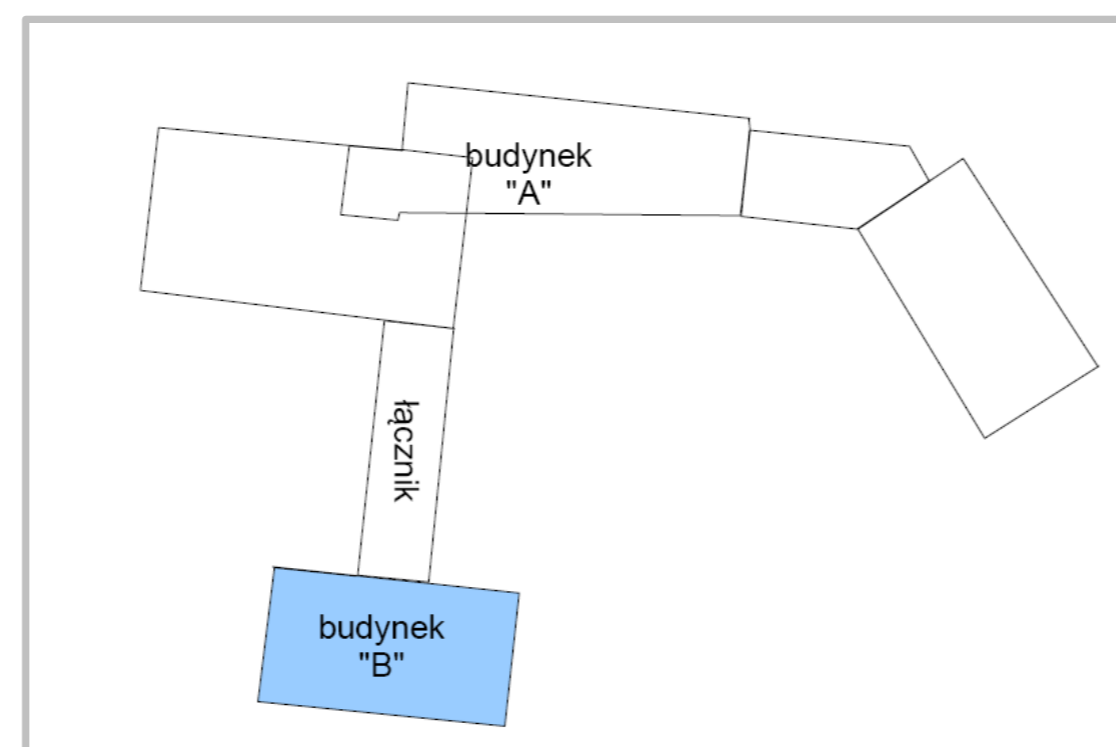


Szkic parteru budynku "B" szkoły  
Uniwersyteckie Liceum Ogólnokształcące  
Gdańsk, ul. Traugutta 92

Opracował: Jarosław Wszalek w dniu 25.07.2022 r.



# PLAN EWAKUACJI

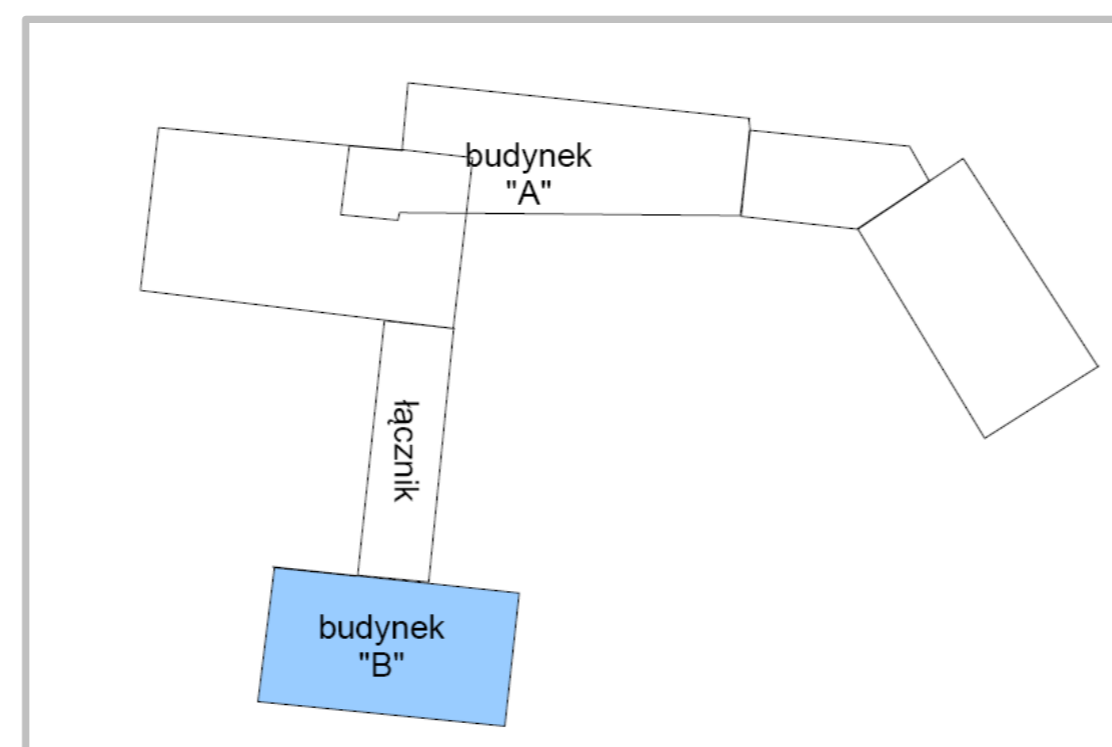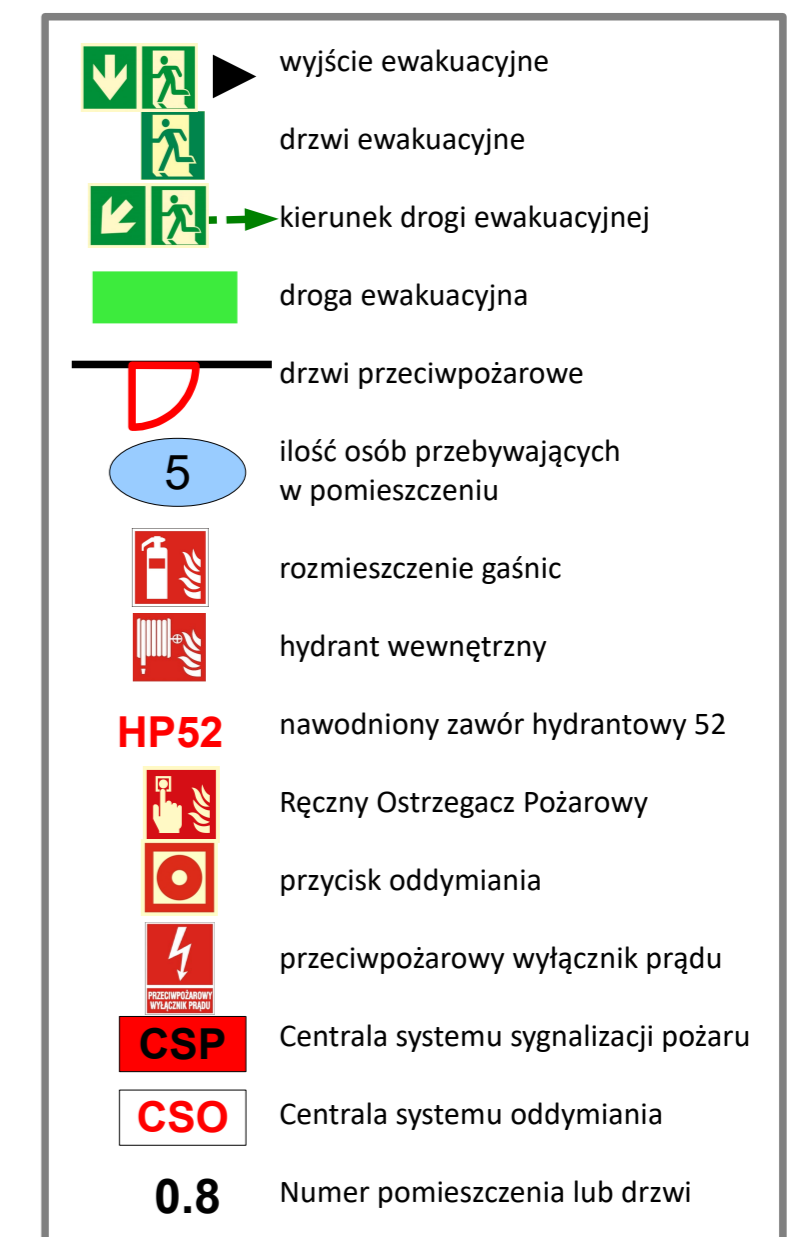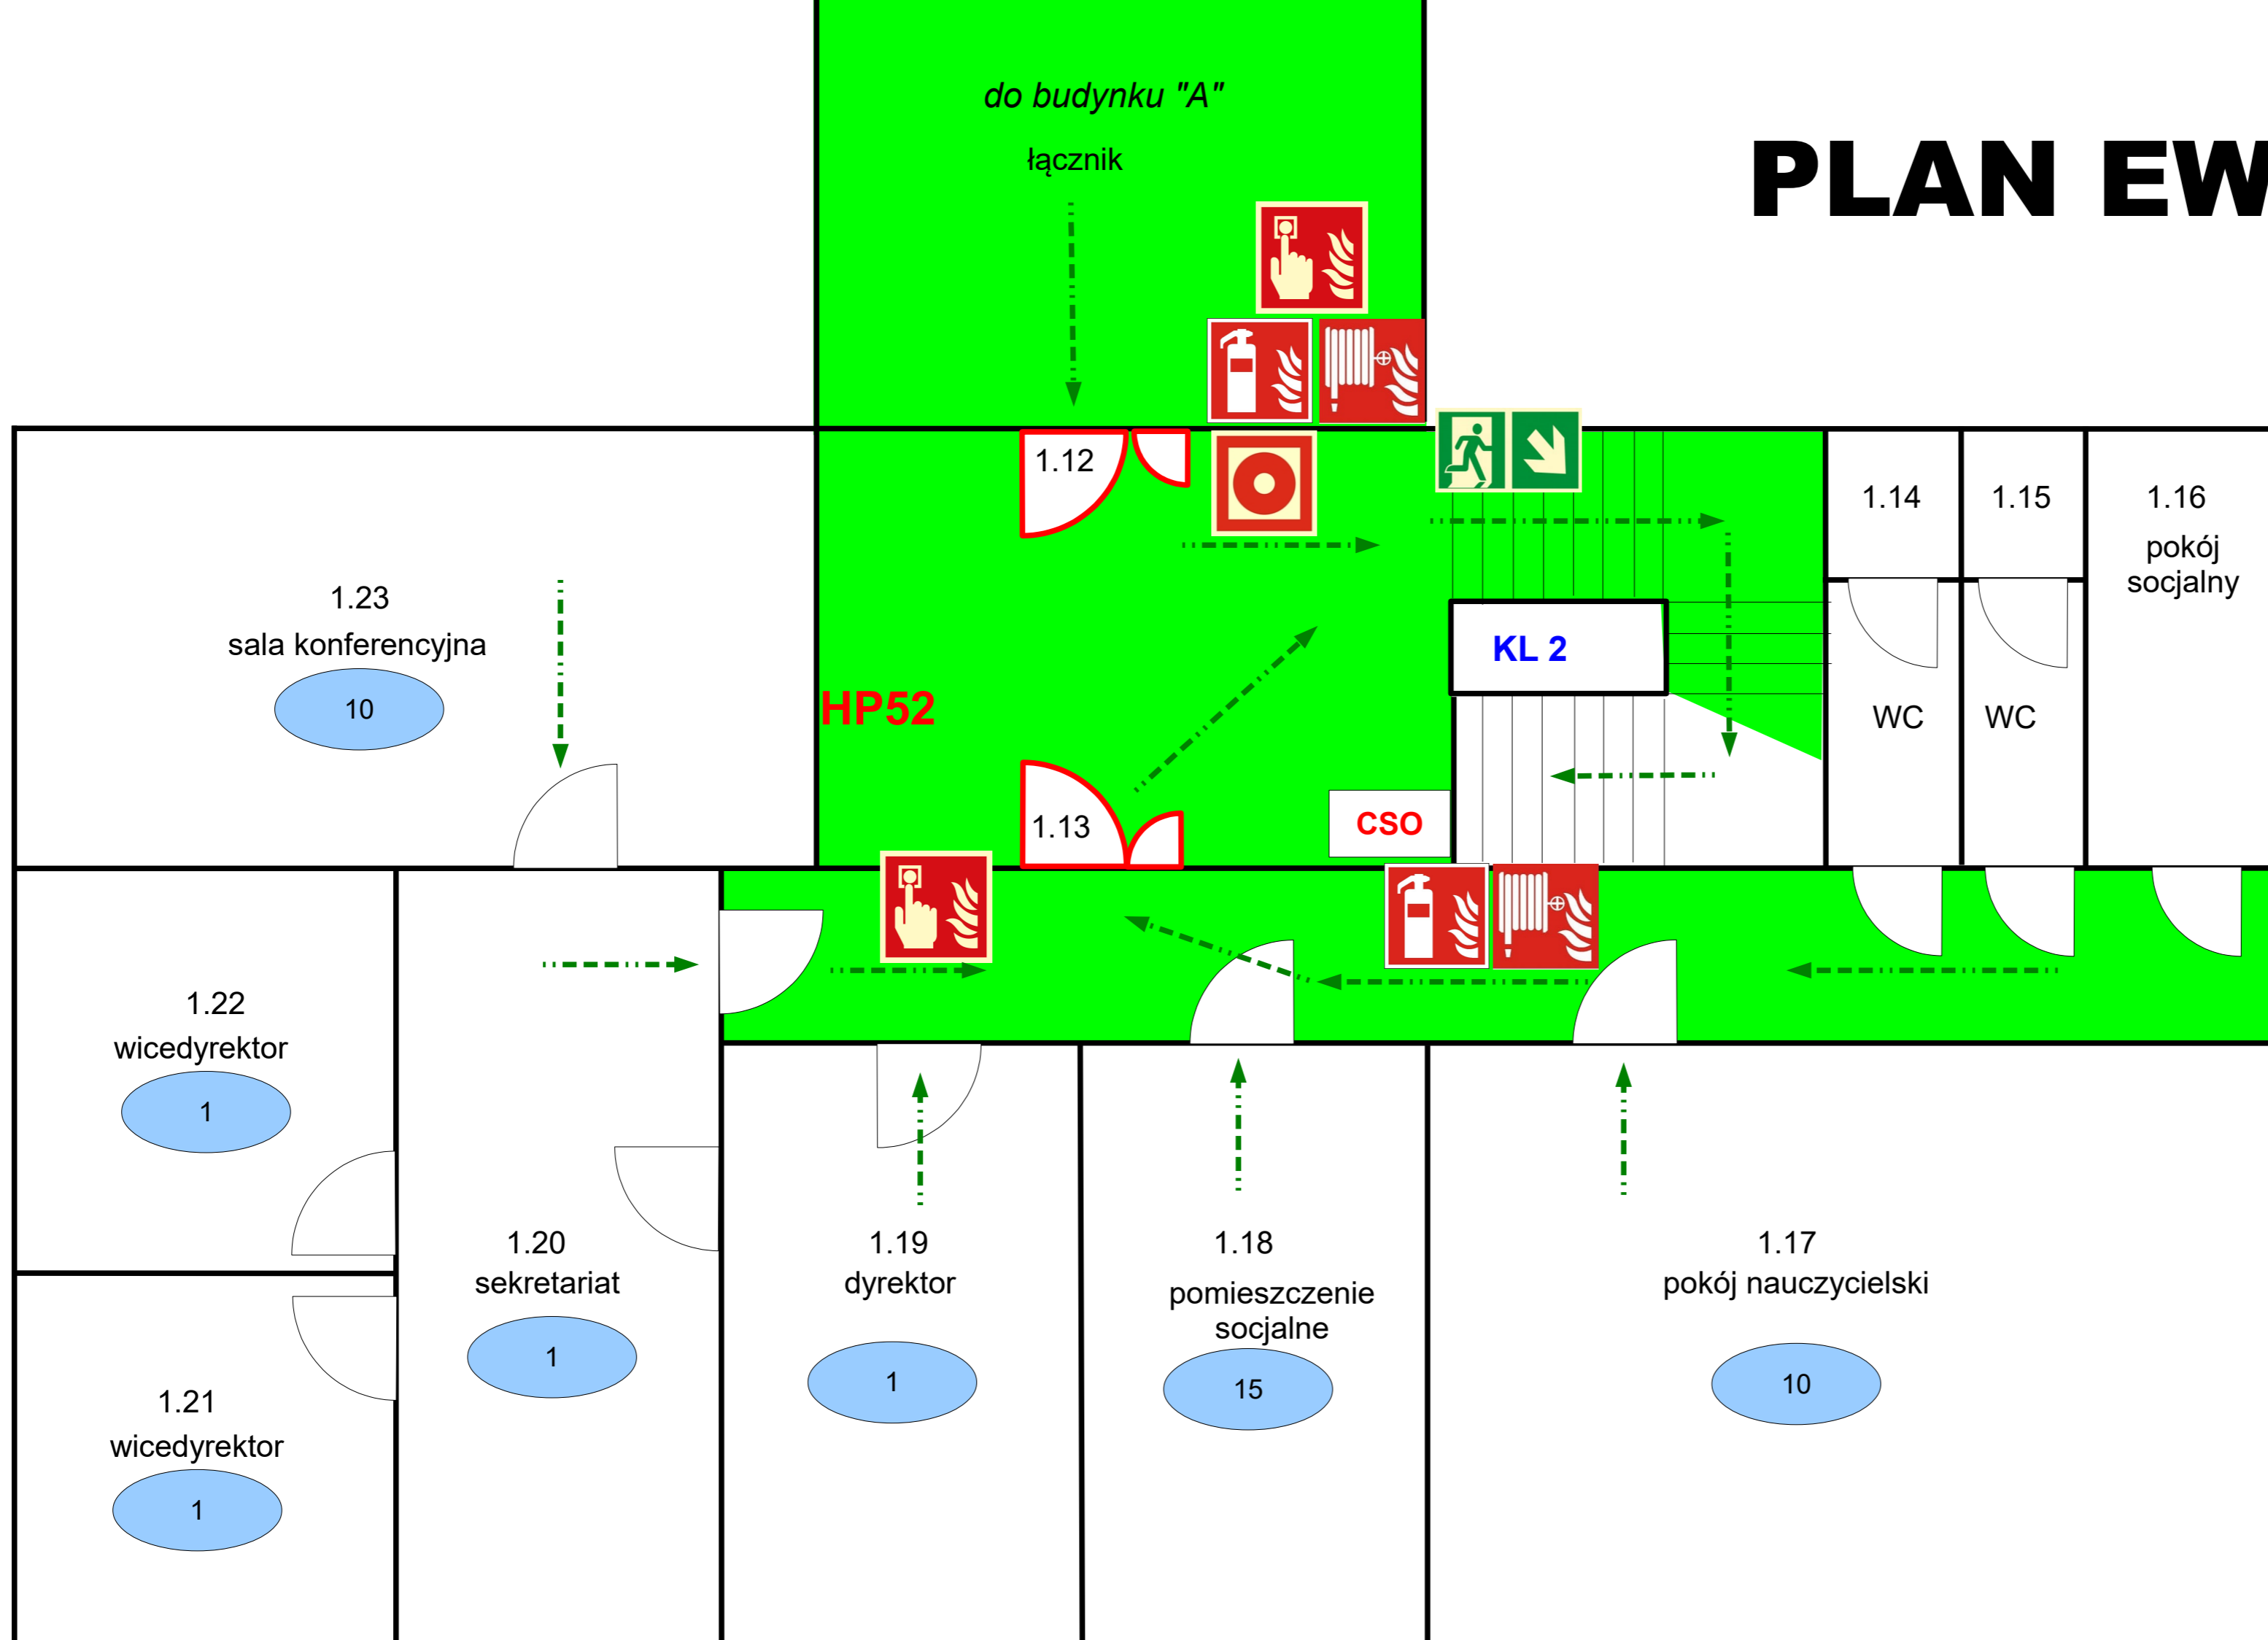

Szkic I piętra budynku "B" szkoły  
Uniwersyteckie Liceum Ogólnokształcące  
Gdańsk, ul. Traugutta 92